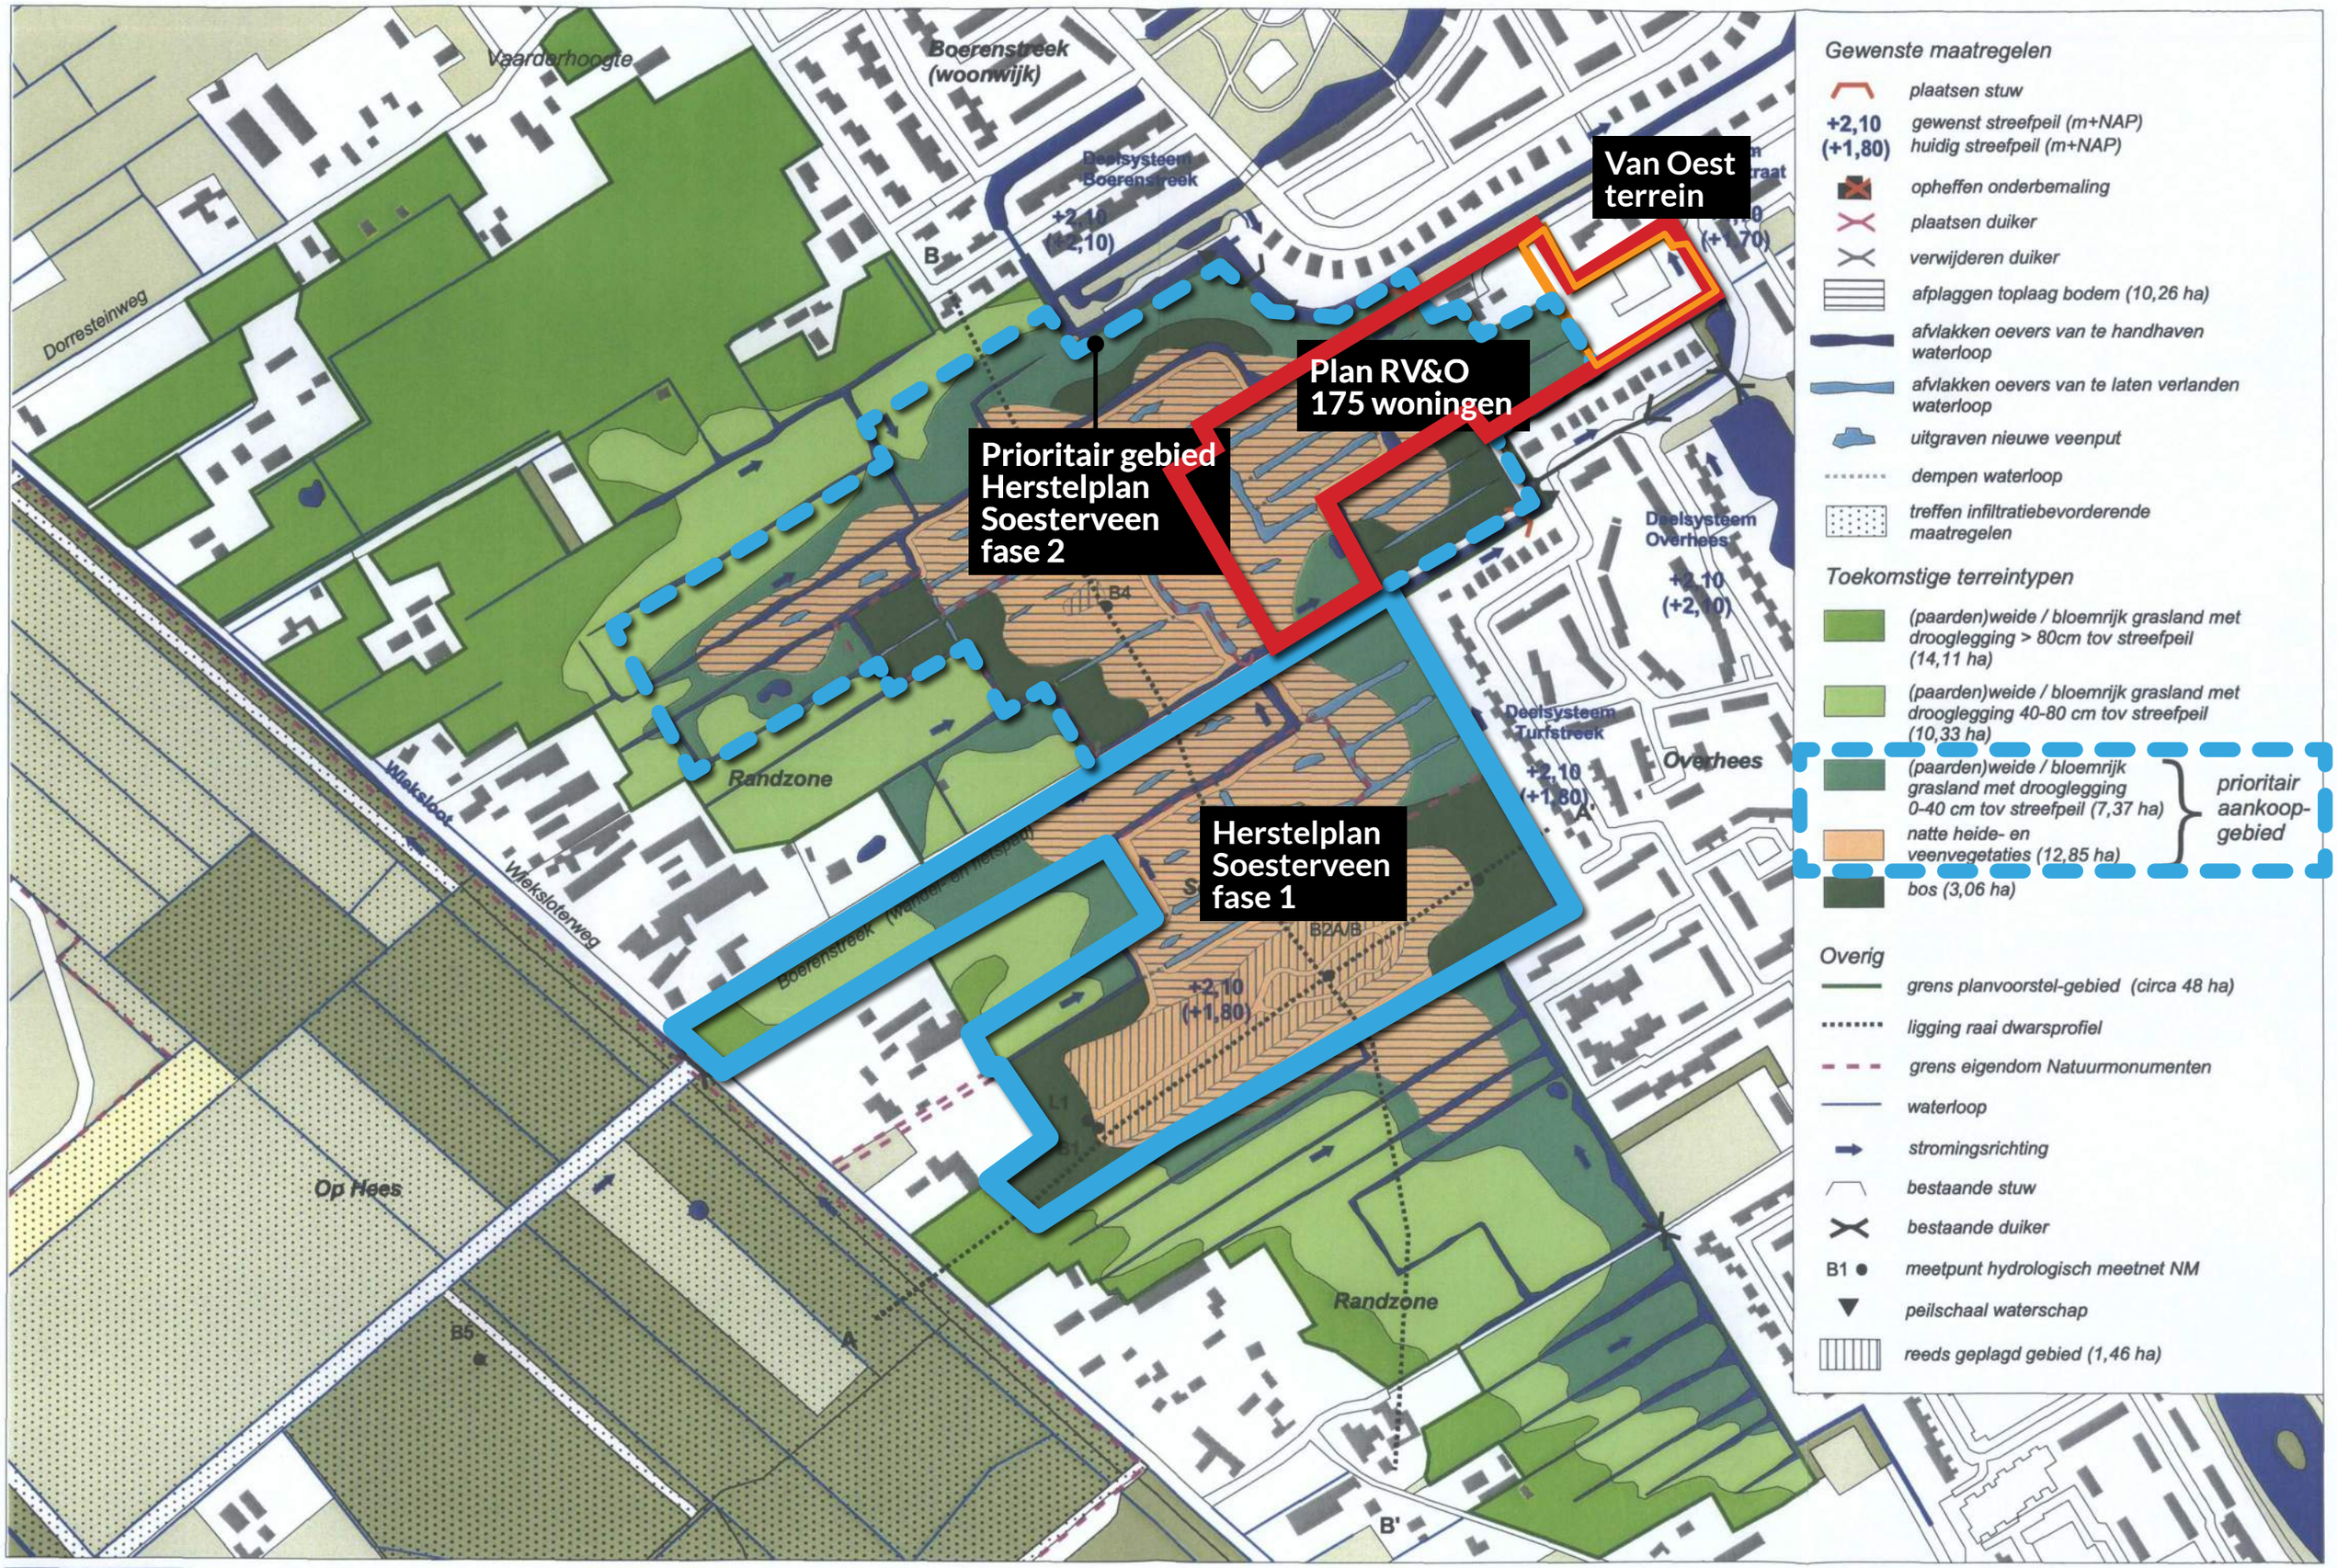

Bell Hullenaar
Ecohydrologisch Adviesbureau

Figuur 5.1 Planvoorstel Soesterveen

1:4000